



Kanton Schaffhausen
Gemeinde Ramsen



Gesamtrevision der Nutzungsplanung 2021

Wiesholzgraben

Situation mit Orthofoto 1:1000


Vom Gemeinderat am 26. April/10. Mai 2022 zuhnden
der Vorprüfung und Vernehmlassung verabschiedete Fassung

magma ag

Winzeler + Bühl
Raumplanung und Regionalentwicklung
Rheinweg 21 | 8200 Schaffhausen

Bürgin Winzeler Partner AG
Bauingenieure und Planer
8200 Schaffhausen | www.bwpg.ch

PLAN NR.
219296/15OF Stand 10-05-22
Format 30/84
Gez. RB

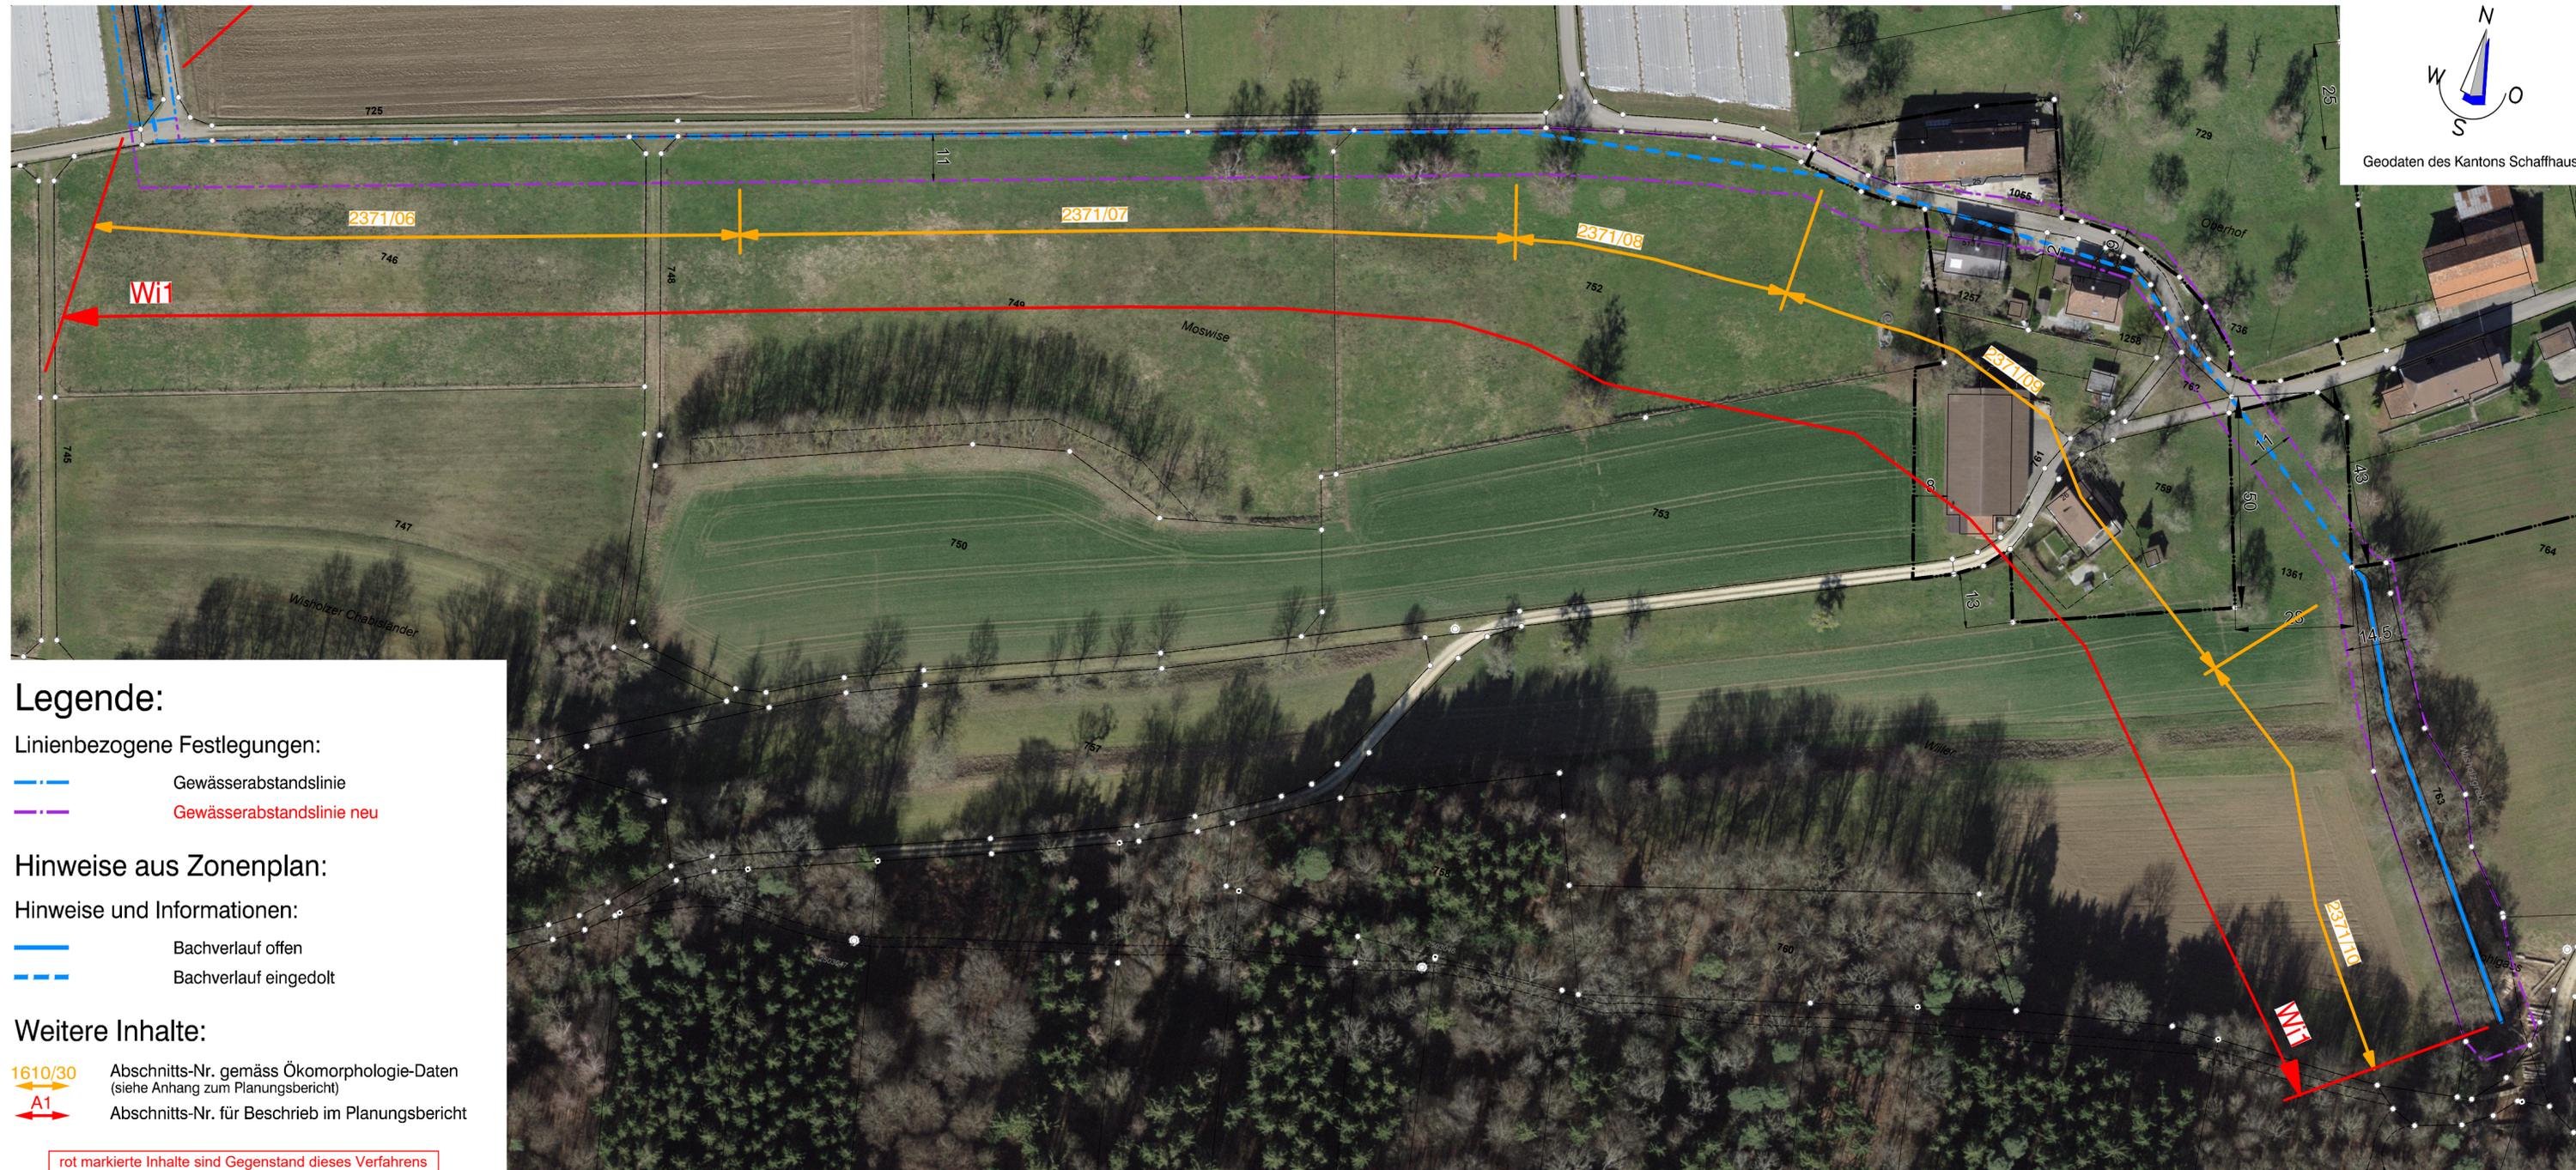

Legende:

Linienbezogene Festlegungen:

- Gewässerabstandslinie
- Gewässerabstandslinie neu

Hinweise aus Zonenplan:

Hinweise und Informationen:

- Bachverlauf offen
- Bachverlauf eingedolt

Weitere Inhalte:

- 1610/30 Abschnitts-Nr. gemäss Ökomorphologie-Daten (siehe Anhang zum Planungsbericht)
- A1 Abschnitts-Nr. für Beschrieb im Planungsbericht

rot markierte Inhalte sind Gegenstand dieses Verfahrens